


PERCORSI DEDICATI IN USCITA

EMERGENZA COVID-19

fine lezioni | inizio ricreazione

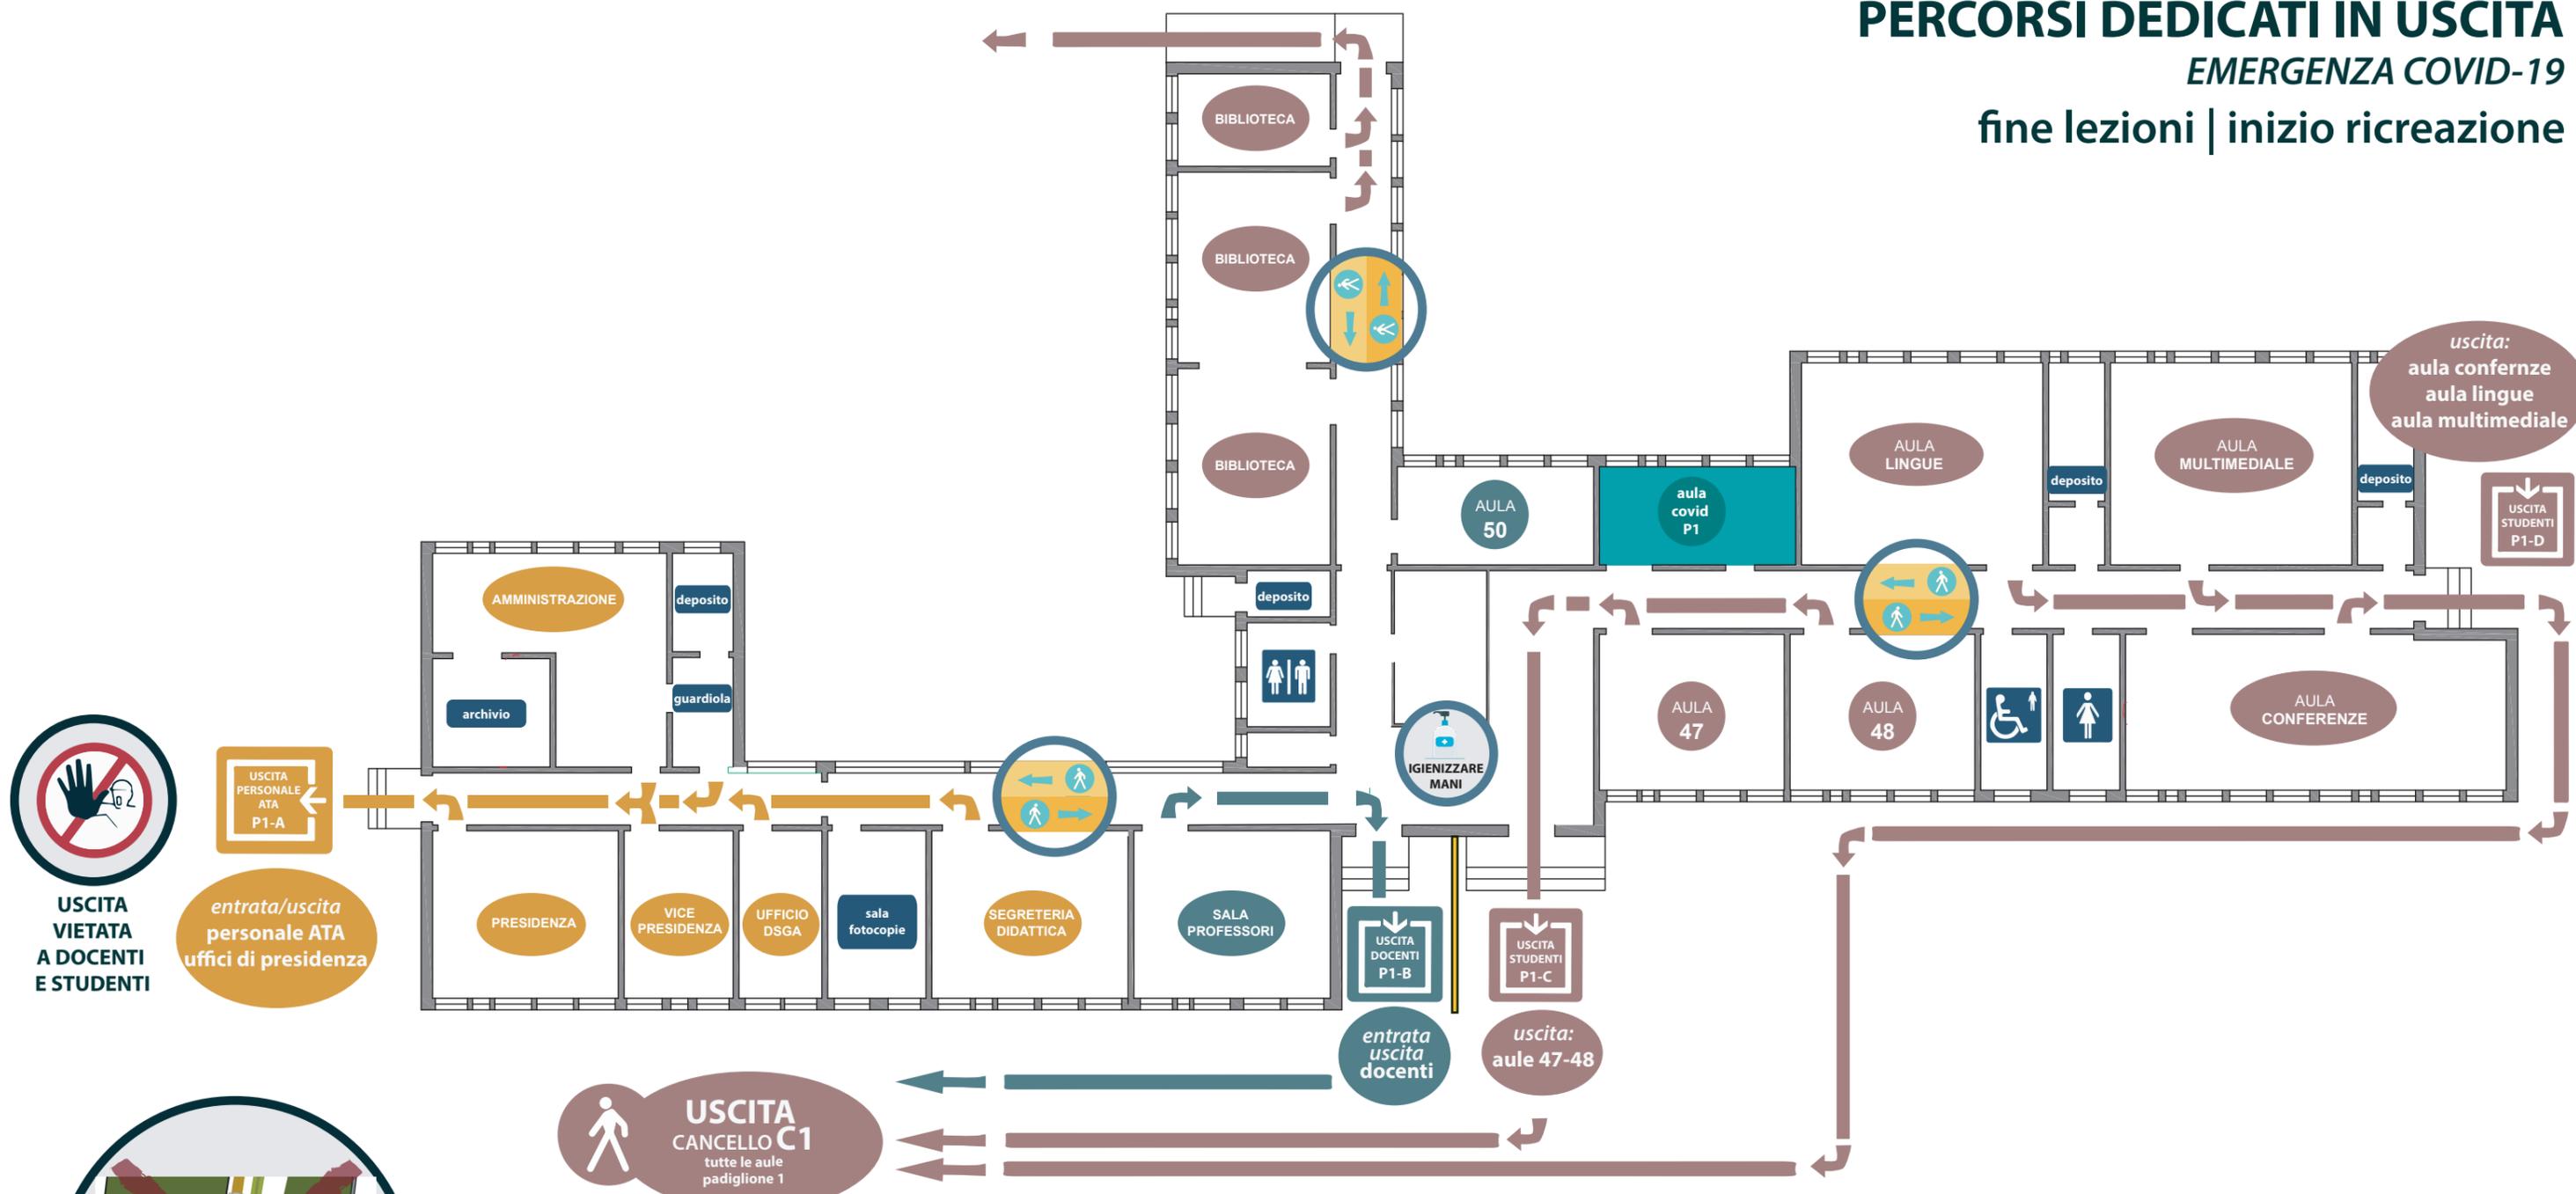

VIETATO OSTRUIRE IL DEFLUSSO PEDONALE CON AUTOMOBILI E MOTOCICLI



DIVIETO DI CIRCOLAZIONE IN PROSSIMITA' DEI CANCELLI CON TRAFFICO PEDONALE INTENSO



MANTENERE LA DISTANZA DI UN METRO



EVITARE QUALSIASI TIPO DI ASSEMBRAMENTO



SU CORRIDOI E MARCIAPIEDI MANTENERE LA DESTRA



INDOSSARE LA MASCHERINA

PERCORSI DEDICATI IN USCITA

EMERGENZA COVID-19


fine lezioni | inizio ricreazione



VIETATO OSTRUIRE IL DEFLUSSO PEDONALE CON AUTOMOBILI E MOTOCICLI



DIVIETO DI CIRCOLAZIONE IN PROSSIMITA' DEI CANCELLI CON TRAFFICO PEDONALE INTENSO

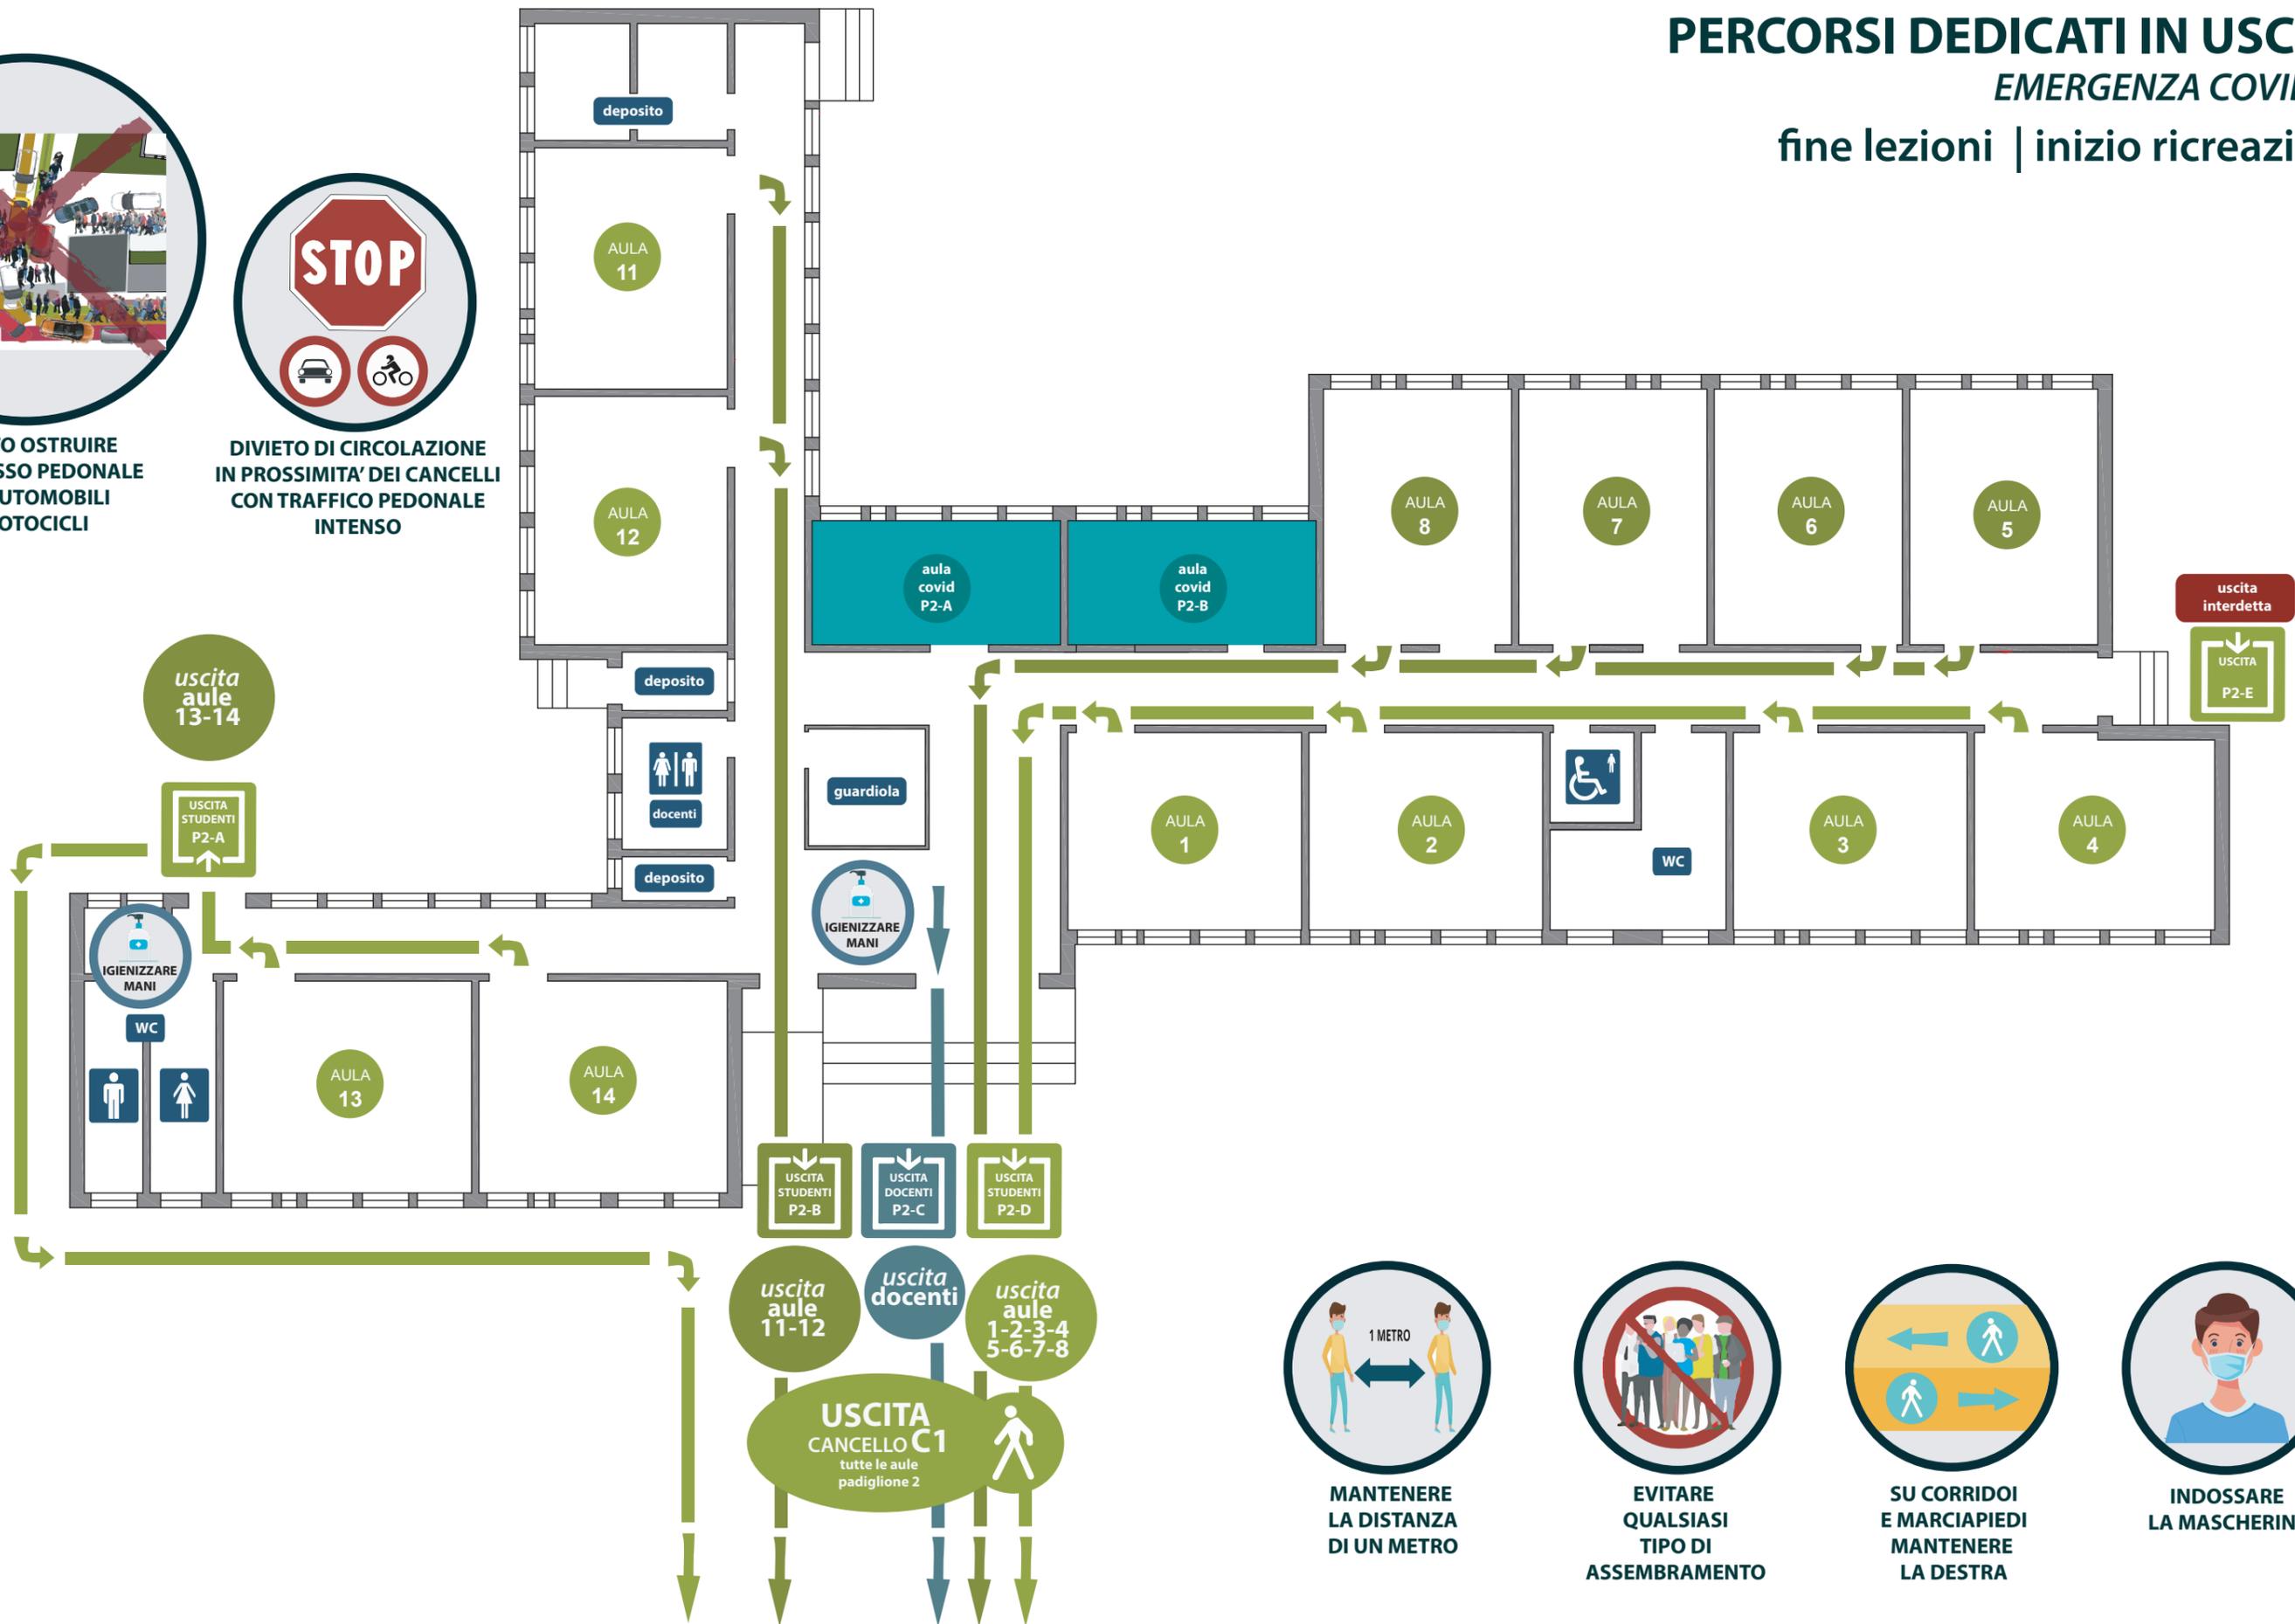

MANTENERE LA DISTANZA DI UN METRO



EVITARE QUALSIASI TIPO DI ASSEMBRAMENTO



SU CORRIDOI E MARCIAPIEDI MANTENERE LA DESTRA



INDOSSARE LA MASCHERINA



